
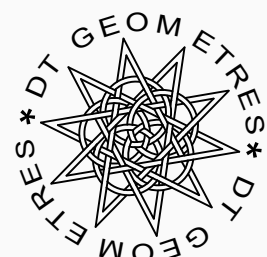
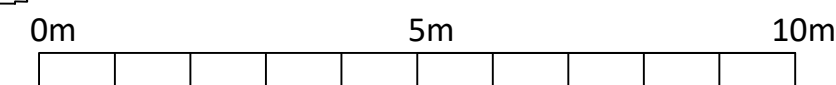


PLANCHE 5

2ème étage

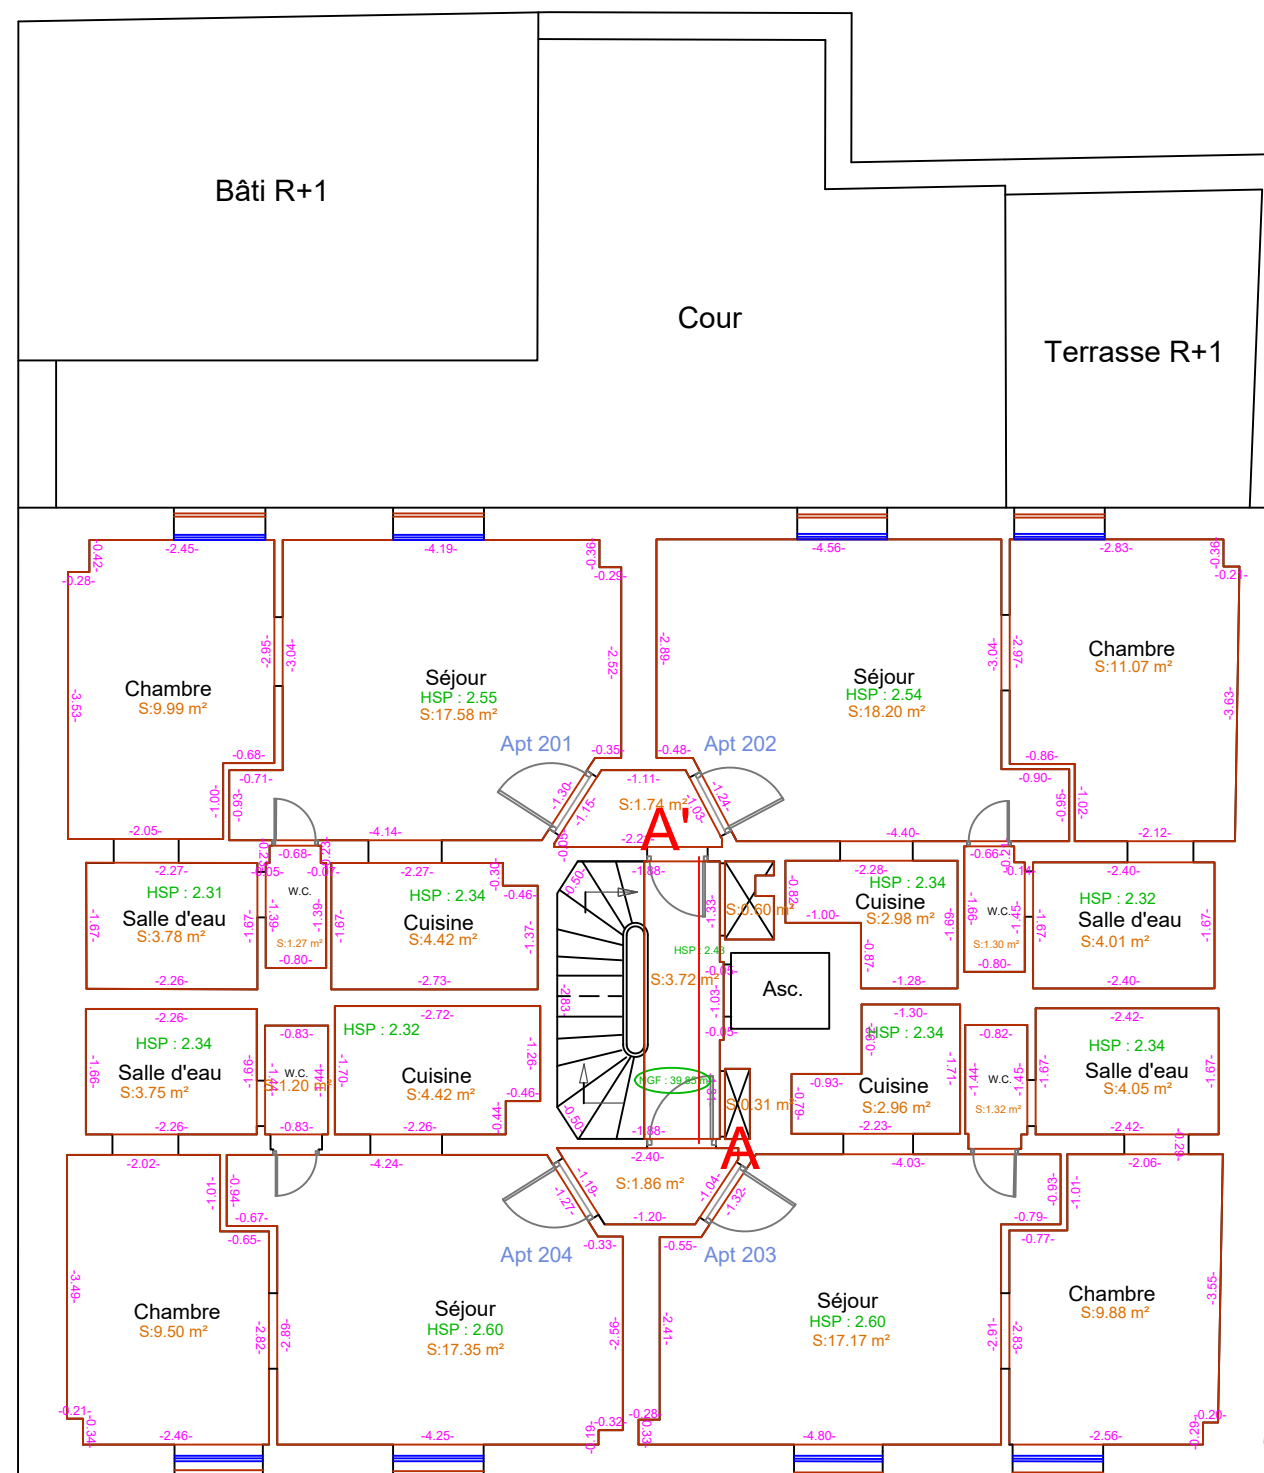

DT Géomètres - EURL - 888 204 112 R.C.S. Meaux - APE 7112A
22 Avenue du Général De Gaulle - 77600 Bussy Saint Georges
Tél. : 01 72 99 21 08 - 06 02 71 97 99 mail : alegousse.dtg@gmail.com

Echelle : 1/100ème (Format A3)

Date : 02 Avril 2021
Dossier n° 202103002
Réalisé par Arnaud LE GOUSSE

Ville de Paris
74, rue Mademoiselle
Cadastré Section BV numéro 49

Nota :

Plans Réalisés sur la base des mesurages réalisés sur site
le 28/02/2021.